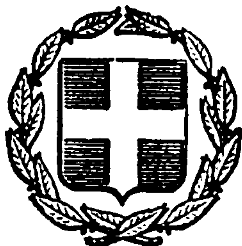


ΕΦΗΜΕΡΙΣ ΤΗΣ ΚΥΒΕΡΝΗΣΕΩΣ
ΤΗΣ ΕΛΛΗΝΙΚΗΣ ΔΗΜΟΚΡΑΤΙΑΣ

ΑΘΗΝΑ
8 ΙΟΥΛΙΟΥ 1982

ΤΕΥΧΟΣ ΤΕΤΑΡΤΟ

ΑΡΙΘΜΟΣ ΦΥΛΛΟΥ
333

ΠΕΡΙΕΧΟΜΕΝΑ

ΑΠΑΛΛΟΤΡΙΩΣΕΙΣ

ΑΠΟΦΑΣΕΙΣ

Κήρυξη ως αναδασωτέας εκτάσεως 4.080 στρεμ. στη θέση Χέρωμα της Κοινότητας Βάρης Ν. Αττικής, Διαμ. Ανατ. Αττικής. 1

Αναγκαστική απαλλοτρίωση αγροτικού ακινήτου στην Κοινότητα Πλάτανου Ν. Ρεθύμνης. 2

ΑΝΑΚΟΙΝΩΣΕΙΣ

Ειδοποίηση της παρακαταθέσεως πού έγινε γιά την αποζημίωση απαλλοτριωθείσας εκτάσεως γιά τη βελτίωση της επαρχιακής οδού Αστακού — Φυτειών (τμήμα Μαχαιράς — Φυτειών). 3

Ειδοποίηση της παρακαταθέσεως πού έγινε γιά την αποζημίωση απαλλοτριωθείσας εκτάσεως γιά τη βελτίωση της επαρχ. οδού Φυτειών — Κατούνας (από χ.θ. 0+180,00 έως 8+786,80). 4

ΠΟΛΕΟΔΟΜΙΑ

ΔΙΑΤΑΓΜΑΤΑ

Τροποποίηση του από 29.3.1973 Β. Δ/τος «περί αναθεωρήσεως του ύψους και μεγίστου αριθμού ορόφων των οικοδομών των ανεγειρομένων επί των οικοπέδων του ρυμοτομικού σχεδίου Αγίου Νικολάου (Κρήτης). (ΦΕΚ 145/Δ'/29.5.1973). 5

ΑΠΟΦΑΣΕΙΣ

Τροποποίηση του ρυμοτομικού σχεδίου Πειραιώς. 6

ΑΝΑΚΟΙΝΩΣΕΙΣ

Ειδοποίησις περί της γενομένης παρακαταθέσεως αποζημιώσεως λόγω αναγκαστικής απαλλοτριώσεως ακινήτου εις την Άρτα. 7

Ειδοποίησις περί της γενομένης παρακαταθέσεως αποζημιώσεως λόγω αναγκαστικής απαλλοτριώσεως ακινήτου εις την Άρτα. 8

Ειδοποίησις περί της γενομένης παρακαταθέσεως αποζημιώσεως λόγω αναγκαστικής απαλλοτριώσεως ακινήτου εις την Άρτα. 9

ΑΠΑΛΛΟΤΡΙΩΣΕΙΣ

ΑΠΟΦΑΣΕΙΣ

Αριθ. 442 (1)

Κήρυξη ως αναδασωτέας εκτάσεως 4080 στρ. στη θέση Χέρωμα της Κοινότητας Βάρης Ν. Αττικής Διαμ. Ανατολ. Αττικής.

Ο ΝΟΜΑΡΧΗΣ ΑΤΤΙΚΗΣ
ΔΙΑΜΕΡΙΣΜΑ ΑΝΑΤ. ΑΤΤΙΚΗΣ

Έχοντας υπόψη:

1. Το άρθρο 117 παρ. 3 του Συντάγματος.
2. Τις περί διοικητικής αποκεντρώσεως διατάξεις.
3. Τις διατάξεις του Ν. 998/79 «περί προστασίας των δασών και των δασικών εν γένει εκτάσεων της Χώρας» και συγκεκριμένα: α) Του άρθρου 41 παρ. 1, β) του άρθρου 38 παρ. 1.
4. Τη Δ/γή του Υπουργείου Γεωργίας: α) 160417/1180/8.7.80 «περί οδηγιών γιά τις αναδασωτέες εκτάσεις».
5. Τη 1172/4.2.82 πρόταση του αρμόδιου Δασαρχείου Πεντέλης περί κηρύξεως αναδασωτέας, της αναφερομένης στο θέμα εκτάσεως, αποφασίζουμε:

Κηρύσσουμε αναδασωτέα, με σκοπό την επαναδημιουργία και διατήρηση της δασικής βλαστήσεως πού καταστράφηκε από πυρκαϊά τη δημόσια δασική έκταση τεσσάρων χιλιάδων ογδόντα (4080) στρεμ. πού βρίσκεται στη θέση Χέρωμα της Κοινότητας Βάρης όπως φαίνεται στο συνημμένο διάγραμμα, το οποίο αποτελεί αναπόσπαστο μέρος της αποφάσεως αυτής και έχει όρια:

Ανατολικά: Με δημόσια δασική έκταση.

Δυτικά: Με ασφαλτόδρομο Βούλα Κρεββατάκια.


Βόρεια: Με δημόσια δασική έκταση.

Νότια: Με δημόσια δασική έκταση.

Η απόφαση αυτή να δημοσιευθεί στην Εφημερίδα της Κυβερνήσεως.

Αγ. Παρασκευή 19 Μαρτίου 1982

Η Νομαρχούσα Δ/ντρια Εσωτερικών
ΓΑΡ. ΓΥΦΤΑΚΗ

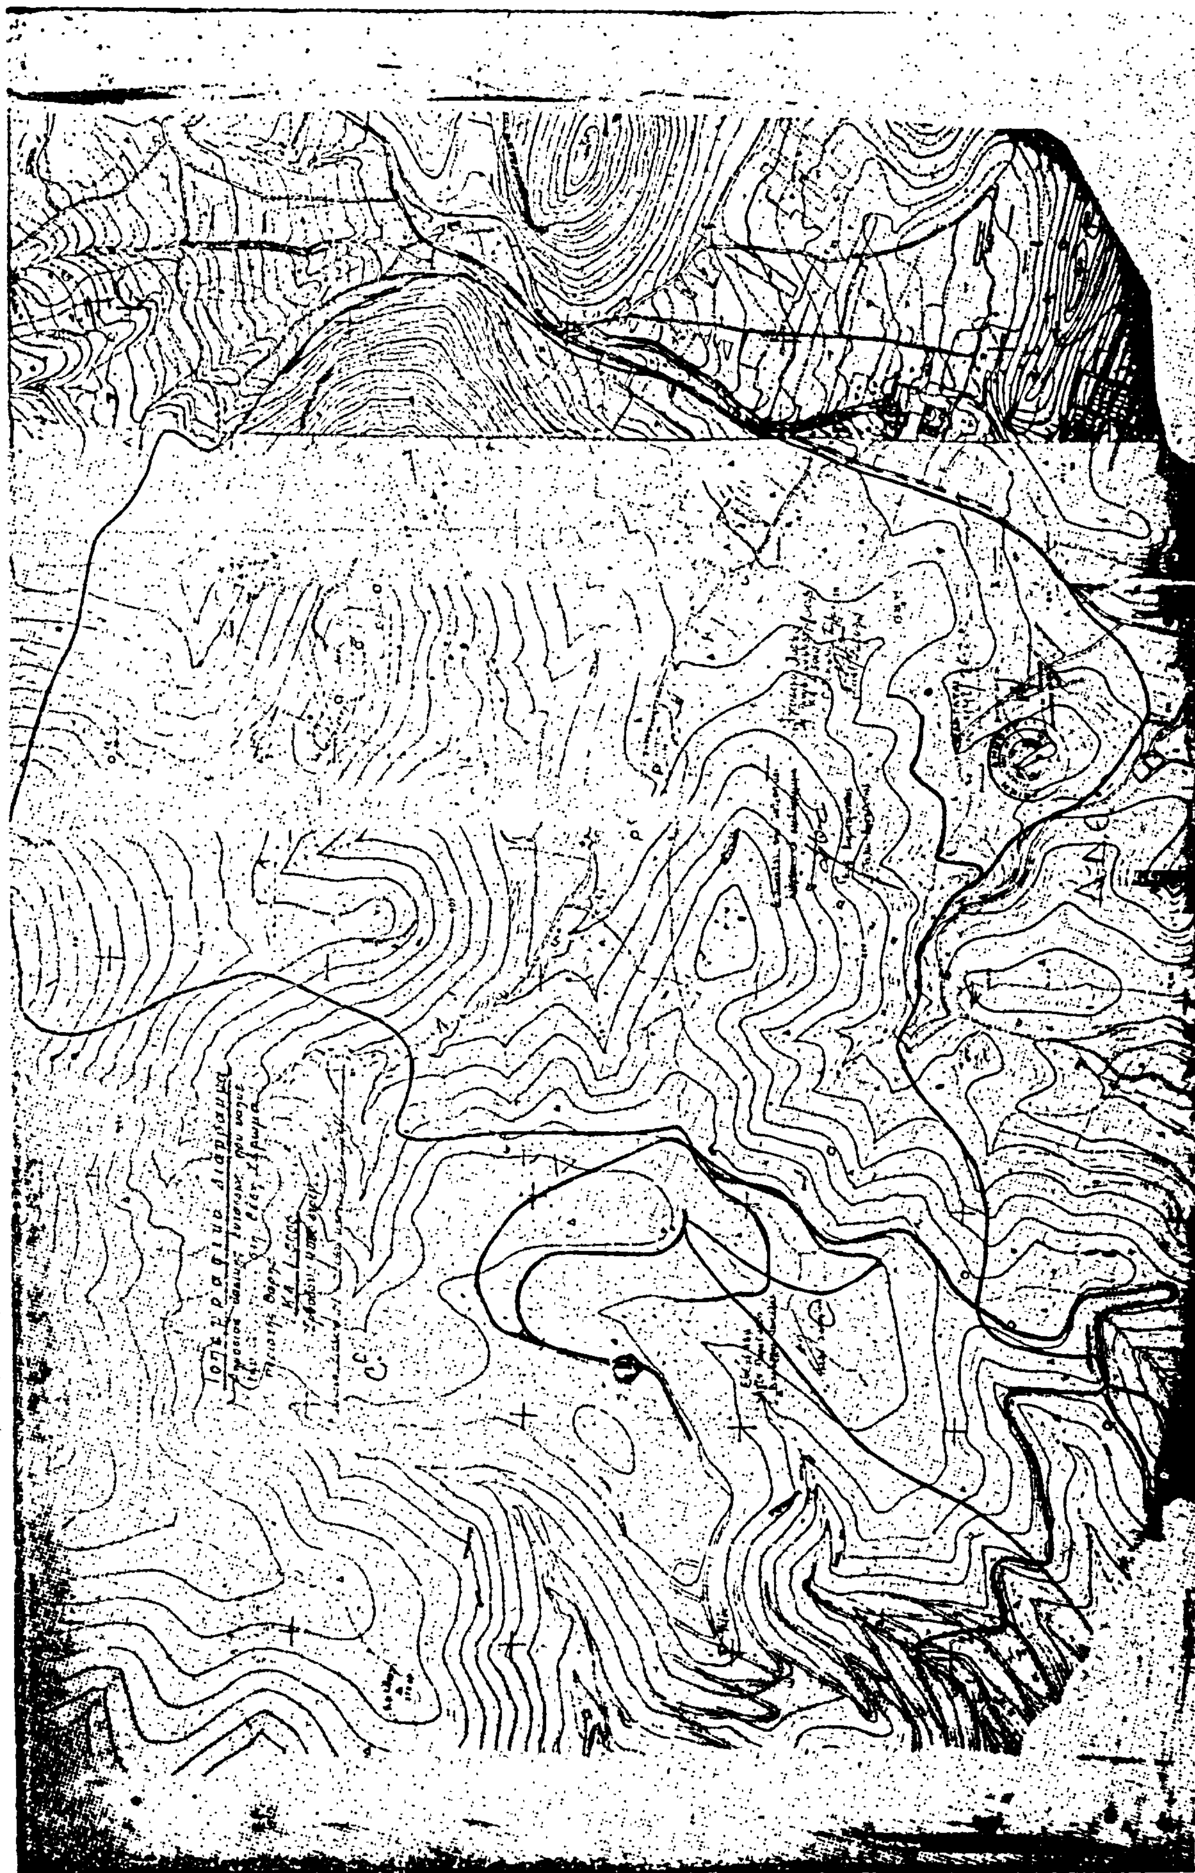
Τοπογραφικο διαγραμμα

Ἀριθ. 5561 (2)

Ἀναγκαστικὴ ἀπαλλοτρίωση ἀγροτικοῦ ἀκινήτου στὴν Κοινότητα Πλάτανου στὸ Νομὸ Ρεθύμνης.

Ο ΝΟΜΑΡΧΗΣ ΡΕΘΥΜΝΗΣ

Μὲ τὴν 5561/82 ἀπόφαση τοῦ Νομάρχη Ρεθύμνης, ποὺ ἐκδόθηκε σύμφωνα μὲ τὶς διατάξεις τῶν ἄρθρων 202 καὶ 203 τοῦ ΔΚΚ (Ν. 1065/80), τοῦ Π.Δ. 22/1982 καὶ τοῦ Ν.Δ. 797/1971, ἐπικυρώθηκε ἡ 9/82 ἀπόφαση τοῦ κοινοτικοῦ συμβουλίου Πλατάνου, περὶ ἀναγκαστικῆς ἀπαλλοτριώσεως ἀγροτικοῦ ἀκινήτου ἐκτάσεως 630 Μ2, ἰδιοκτησίας κληρονόμων Ἰωάννη Μιχ. Γιαννακάκη, γιὰ τὴ διάνοιξη ἀγροτικοῦ δρόμου.

Ρέθυμνο, 24 Μαΐου 1982

Ὁ Νομάρχης
ΘΑΝΟΣ ΧΑΜΠΙΠΗΣ

ΑΝΑΚΟΙΝΩΣΕΙΣ

Ἀριθ. 2403 (3)

Εἰδοποίηση τῆς παρακαταθέσεως ποὺ ἔγινε γιὰ τὴν ἀποζημίωση ἀπαλλοτριωθείσης ἐκτάσεως γιὰ τὴ βελτίωση τῆς ἐπαρχιακῆς ὁδοῦ Ἀστακοῦ—Φυτειῶν (τμῆμα Μαχαιρᾶς — Φυτειῶν).

ΝΟΜΑΡΧΙΑΚΟ ΤΑΜΕΙΟ
ΑΙΤΩΛΙΑΣ ΚΑΙ ΑΚΑΡΝΑΝΙΑΣ

Τὸ Νομαρχιακὸ Ταμεῖο Αἰτωλοακαρνανίας γνωστοποιεῖ ὅτι, μὲ τὴν 118/1981 ἀπόφαση τοῦ Ἐφετείου Πατρῶν καθορίστηκαν οἱ ὁριστικὲς τιμὲς μονάδας ἀποζημιώσεως, σύμφωνα μὲ τὴν 153595/22.8.1977 ἀπόφαση τοῦ Νομάρχη Αἰτωλοακαρνανίας (ΦΕΚ 334/1977 Δ) ἀναγκαστικὰ ἀπαλλοτριωθείσης ἐκτάσεως 72.136,3 Μ2, γιὰ τὴ βελτίωση τῆς ἐπαρχιακῆς ὁδοῦ Ἀστακοῦ—Φυτειῶν (τμῆμα Μαχαιρᾶς —Φυτειῶν), παρακατάθεση σύμφωνα μὲ τὶς διατάξεις τῶν ἄρθρων 7 καὶ 8 τοῦ Ν. Δ/τος 797/71 «περὶ ἀναγκαστικῶν ἀπαλλοτριώσεων» (ΦΕΚ 1/1971 Α), στὸ Γραφεῖο Παρακαταθηκῶν Μεσολογγίου, καὶ ἐκδόθηκε τὸ 58575/25.5.1982 γραμμάτιο συστάσεως παρακαταθήκης, συνολικοῦ ποσοῦ τεσσάρων ἑκατομμυρίων διακοσίων πενήντα μιᾶς χιλιάδων τριακοσίων ἐνενήντα ἕξι δραχμῶν (4.251.396).

Ἡ παροῦσα ἀπόφαση νὰ δημοσιευθεῖ στὴν Ἐφημερίδα τῆς Κυβερνήσεως.

Μεσολόγγι, 28 Μαΐου 1982

Ὁ Πρόεδρος
ΒΑΓΓΕΛΗΣ ΓΙΑΝΝΑΚΟΥΛΙΑΣ

Ἀριθ. 2402 (4)

Εἰδοποίηση τῆς παρακαταθέσεως ποὺ ἔγινε γιὰ τὴν ἀποζημίωση ἀπαλλοτριωθείσης ἐκτάσεως γιὰ τὴ βελτίωση τῆς ἐπαρχιακῆς ὁδοῦ Φυτειῶν—Κατούνας (ἀπὸ Χ.Θ. 0 σὺν 180,00 ἕως 8 σὺν 786.80).

ΝΟΜΑΡΧΙΑΚΟ ΤΑΜΕΙΟ ΑΙΤΩΛ/ΝΙΑΣ

Τὸ Νομαρχιακὸ Ταμεῖο Αἰτωλοακαρνανίας γνωστοποιεῖ ὅτι, μὲ τὴν 685/1980 ἀπόφαση τοῦ Ἐφετείου Πατρῶν καθορίστηκαν οἱ ὁριστικὲς τιμὲς μονάδας ἀποζημιώσεως, σύμφωνα μὲ τὴν ΤΥ 153596/22.8.1977 ἀπόφαση τοῦ Νομάρχη Αἰτωλοακαρνανίας (ΦΕΚ 334/1977 τεῦχος Δ) ἀναγκαστικὰ ἀπαλλοτριωθείσης ἐκτάσεως 36.160 Μ2, γιὰ τὴ βελτίωση τῆς ἐπαρχιακῆς ὁδοῦ Φυτειῶν—Κατούνας (ἀπὸ Χ.Θ. 0 σὺν 180.00 ἕως Χ.Θ. 8 σὺν 786.80), παρακατάθεση σύμφωνα μὲ τὶς διατάξεις τῶν ἄρθρων 7 καὶ 8 τοῦ Ν. Δ/τος 797/1971 «περὶ ἀναγκαστικῶν ἀπαλλοτριώσεων» (ΦΕΚ 1/1971 Α) στὸ Γραφεῖο Παρακαταθηκῶν Μεσολλογίου καὶ ἐκδόθηκε τὸ 58576/25.5.1982 γραμμάτιο συστάσεως παρακαταθήκης, συνολικοῦ ποσοῦ ἑνὸς ἑκατομμυρίου διακοσίων δώδεκα χιλιάδων τετρακοσίων πενήντα δραχμῶν (1.212.450).

Ἡ παροῦσα ἀπόφαση νὰ δημοσιευθεῖ στὴν Ἐφημερίδα τῆς Κυβερνήσεως.

Μεσολόγγι, 28 Μαΐου 1982

Ὁ Πρόεδρος
ΒΑΓΓΕΛΗΣ ΓΙΑΝΝΑΚΟΥΛΙΑΣ

ΠΟΛΕΟΔΟΜΙΑ

ΔΙΑΤΑΓΜΑΤΑ

(5)

Τροποποίηση τοῦ ἀπὸ 29.3.1973, Β. Δ/τος «περὶ ἀναθεωρήσεως τοῦ ὕψους καὶ μεγίστου ἀριθμοῦ ὀρόφων τῶν οἰκοδομῶν τῶν ἀνεγειρομένων ἐπὶ τῶν οἰκοπέδων τοῦ ρυμοτομικοῦ σχεδίου Ἁγίου Νικολάου (Κρήτης) (ΦΕΚ 145/Δ/29.5.1973).

**Ο ΠΡΟΕΔΡΟΣ
ΤΗΣ ΕΛΛΗΝΙΚΗΣ ΔΗΜΟΚΡΑΤΙΑΣ**

Ἔχοντας ὑπόψη :

1. Τὶς διατάξεις τοῦ Ν. Δ/τος «περὶ σχεδίων πόλεων κλπ.» τῆς 17 Ἰουλίου 1923, ὅπως μεταγενέστερα τροποποιήθηκαν καὶ συμπληρώθηκαν καὶ εἰδικώτερα τὸ ἄρθρο του 9.
2. Τὶς διατάξεις τοῦ Ν. 1032/1980 «περὶ συστάσεως Ὑπουργείου Χωροταξίας, Οἰκισμοῦ καὶ Περιβάλλοντος» (ΦΕΚ 57/Α) καὶ εἰδικότερα τὰ ἄρθρα του 2, 3 καὶ 7.
3. Τὶς ὑπ' ἀριθ. 1383/1980 καὶ 746/1981 γνωμοδοτήσεις τοῦ Συμβουλίου Δημοσίων Ἔργων (Τμῆμα Οἰκισμοῦ).
4. Τὴν ὑπ' ἀριθ. 235/1982 γνωμοδότηση τοῦ Συμβουλίου τῆς Ἐπικρατείας, μὲ πρόταση τοῦ Ὑπουργοῦ Χωροταξίας, Οἰκισμοῦ καὶ Περιβάλλοντος, ἀποφασίζουμε :

Ἄρθρο Μόνο


Τροποποιεῖται τὸ ἀπὸ 29.3.1973 Β. Δ/γμα «περὶ ἀναθεωρήσεως τοῦ ὕψους καὶ τοῦ μεγίστου ἀριθμοῦ ὀρόφων τῶν οἰκοδομῶν τῶν ἀνεγειρομένων ἐπὶ τῶν οἰκοπέδων τοῦ ρυμοτομικοῦ σχεδίου Ἁγίου Νικολάου (Κρήτης) (ΦΕΚ 145/Δ/29.5.1973) ὡς πρὸς τὰ διαγράμματα ποὺ μνημονεύονται σ' αὐτὸ (Ε6781/1973) μὲ τὴν ὑπαγωγὴ τμήματος τοῦ τομέα Η1 στὸν τομέα Η2, ὅπως φαίνεται στὸ σχετικὸ πρωτότυπο διάγραμμα σὲ κλίμακα 1 : 2000 ποὺ θεωρήθηκε ἀπὸ τὸν Δ/ντὴ τῆς Δ/νσεως Γ4 τοῦ Ὑπουργείου ΧΟΠ μὲ τὴν ὑπ' ἀριθ. Γ.14644/1982 πράξη του καὶ ποὺ συνοπτικὸ του ἀντίτυπο δημοσιεύεται μὲ τὸ παρὸν Διάταγμα.

Στὸν Ὑπουργὸ Χωροταξίας, Οἰκισμοῦ καὶ Περιβάλλοντος ἀναθέτουμε τὴν δημοσίευση καὶ ἐκτέλεση τοῦ παρόντος Διατάγματος.

Ἀθήνα 8 Μαΐου 1982

Ο ΠΡΟΕΔΡΟΣ ΤΗΣ ΔΗΜΟΚΡΑΤΙΑΣ
ΚΩΝΣΤΑΝΤΙΝΟΣ Γ. ΚΑΡΑΜΑΝΛΗΣ

Ο ΥΠΟΥΡΓΟΣ ΧΩΡΟΤΑΞΙΑΣ, ΟΙΚΙΣΜΟΥ ΚΑΙ ΠΕΡΙΒΑΛΛΟΝΤΟΣ
ΑΝΤΩΝΙΟΣ ΤΡΙΤΣΗΣ

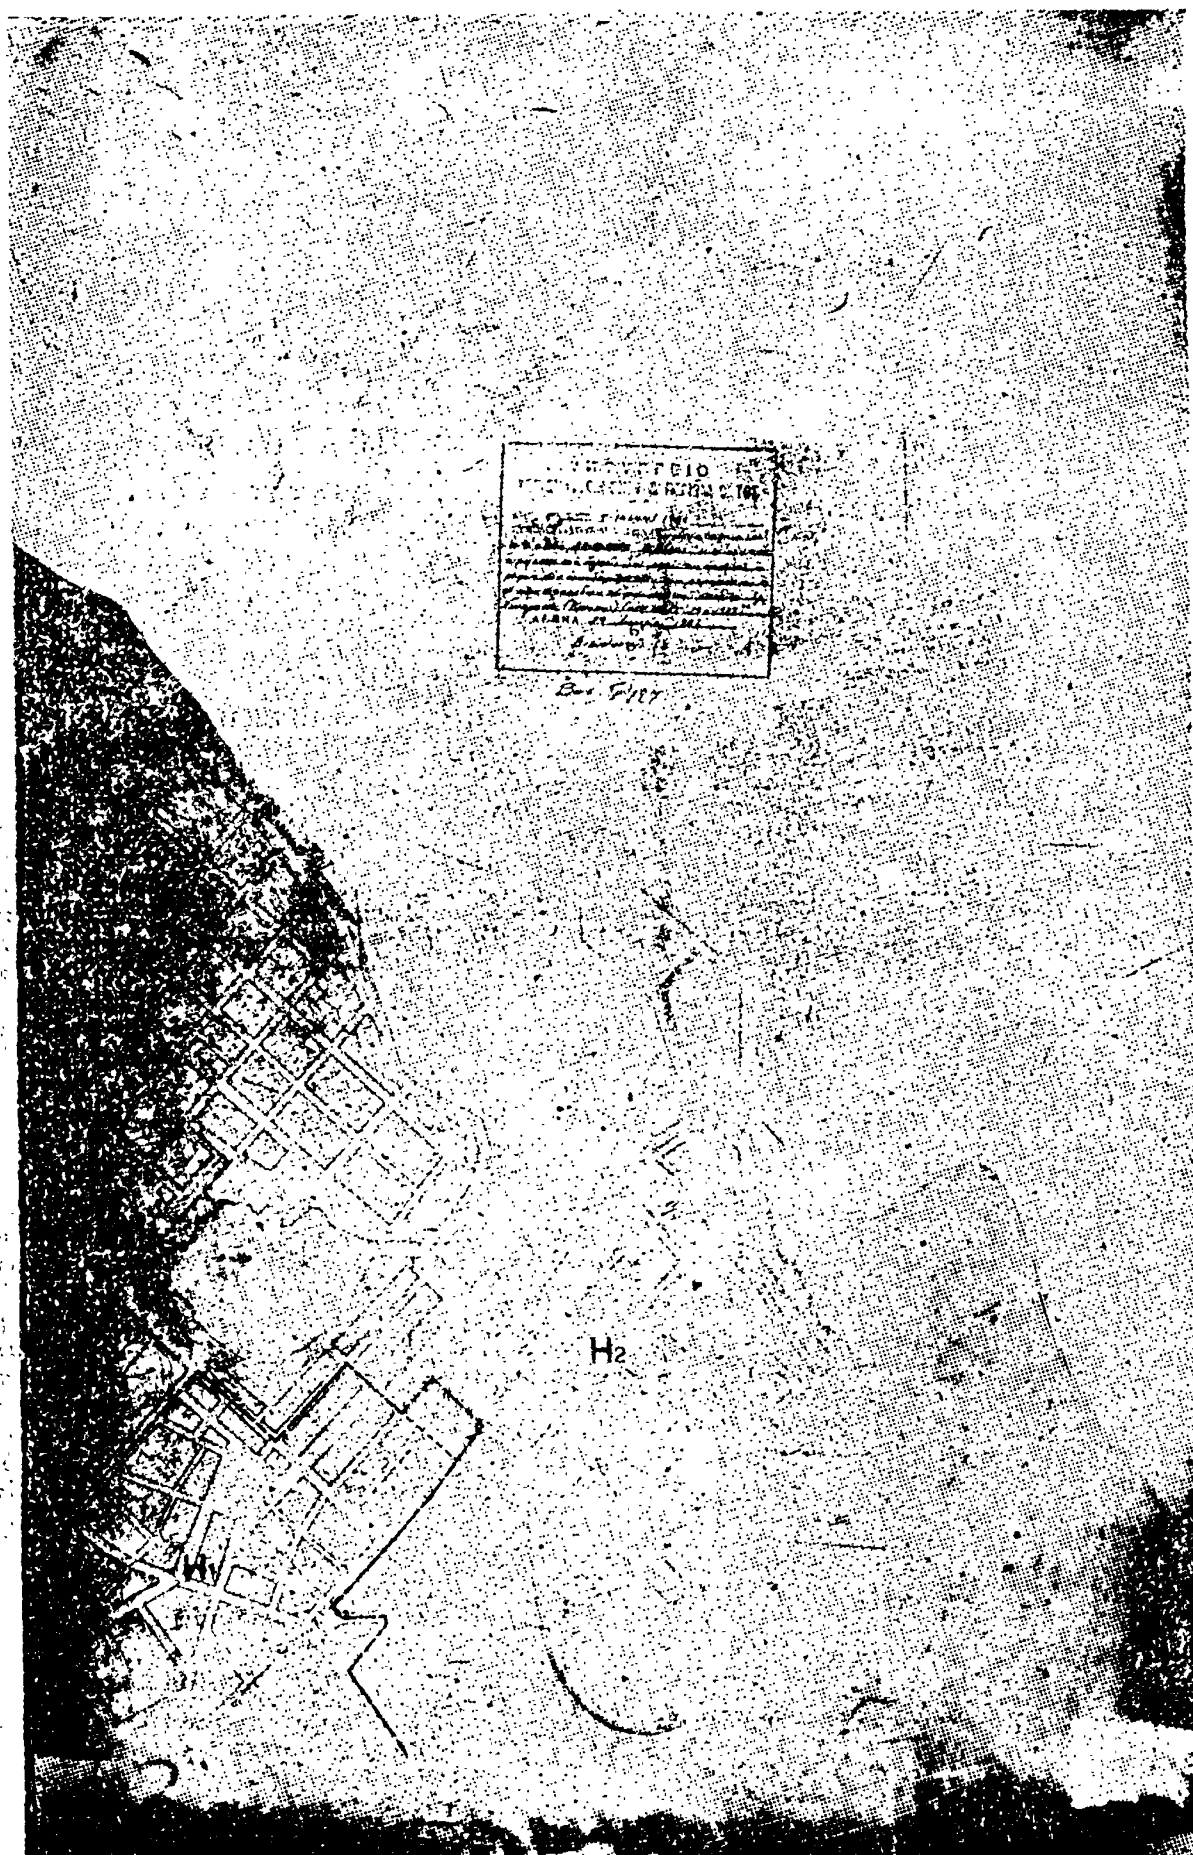
H2


ΠΟΜΝΗΜΑ
1450 4
1150 3
800 2

ΑΠΟΦΑΣΕΙΣ

Ἀριθ. Γ. 14969/1139 (6)

Τροποποίηση τοῦ ρυμοτομικοῦ σχεδίου Πειραιῶς.

Ο ΥΠΟΥΡΓΟΣ ΧΩΡΟΤΑΞΙΑΣ, ΟΙΚΙΣΜΟΥ ΚΑΙ ΠΕΡΙΒΑΛΛΟΝΤΟΣ

Ἔχοντας ὑπόψη :

1. Τὶς διατάξεις τοῦ Ν. Δ/τος τῆς 17 Ἰουλίου 1923 «περὶ σχεδίων πόλεων κλπ.», ὅπως μεταγενέστερα τροποποιήθηκαν καὶ συμπληρώθηκαν καὶ εἰδικότερα τὰ ἄρθρα 3, 29 καὶ 70.

2. Τὸ μὲ ἀριθ. 842/1980 Π. Δ/γμα «περὶ ἁπλουστεύσεως τῆς διαδικασίας κατὰ τὴν ἔκδοσιν διοικητικῶν τινῶν πράξεων ἀτομικοῦ χαρακτῆρος ἐπὶ ἀντικειμένων ἁρμοδιότητας Ὑπουργοῦ Χωροταξίας, Οἰκισμοῦ καὶ Περιβάλλοντος» (ΦΕΚ 208/Α).

3. Τὶς διατάξεις τοῦ Ν. 947/1979 «περὶ οἰκιστικῶν περιοχῶν» (ΦΕΚ 169/Α) καὶ εἰδικότερα τὸ ἄρθρο 62 (παρ. 1).

4. Τὶς διατάξεις τοῦ Ν. 1032/1980 «περὶ συστάσεως Ὑπουργείου Χωροταξίας, Οἰκισμοῦ καὶ Περιβάλλοντος» (ΦΕΚ 57/Α) καὶ εἰδικότερα τὰ ἄρθρα 2, 3 καὶ 7.

5. Τὴν μὲ ἀριθ. 246/1980 πράξη τοῦ Δημοτικοῦ Συμβουλίου Πειραιῶς.


6. Τὴν μὲ ἀριθ. 582/1980 γνωμοδότηση τοῦ Συμβουλίου Δημοσίων Ἔργων (Τμῆμα Οἰκισμοῦ), ἀποφασίζουμε :

Ἐγκρίνεται ἡ τροποποίηση τοῦ ρυμοτομικοῦ σχεδίου Δήμου Πειραιῶς στὸ οἰκοδομικὸ τετράγωνο ποὺ περικλείεται ἀπὸ τὶς ὁδοὺς Μεθώνης, Καλοκαιρινοῦ, Σαλαμῖνος καὶ Ὑπαπαντῆς μὲ τὸ χαρακτηρισμὸ μὲ στοιχεῖα Α, Β, Γ, Δ, Ζ, Ε, Α τμήματός του σὰν χώρου γιὰ τὴν ἀνέγερση βρεφονηπιακοῦ σταθμοῦ, ὅπως φαίνεται στὸ σχετικὸ πρωτότυπο διάγραμμα μὲ κλίμακα 1 : 500, ποὺ θεωρήθηκε ἀπὸ τὸν Προϊστάμενο τῆς Δ/νσης Πολεοδομικῶν Ἐφαρμογῶν μὲ τὴ Γ. 14969/1982 πράξη του καὶ ποὺ ἀντίτυπό του δημοσιεύεται συνοπτικὰ μὲ αὐτὴ τὴν ἀπόφαση.

Ἀθήνα, 6 Μαΐου 1982

Ο ΥΠΟΥΡΓΟΣ

ΑΝΤΩΝΙΟΣ ΤΡΙΤΣΗΣ

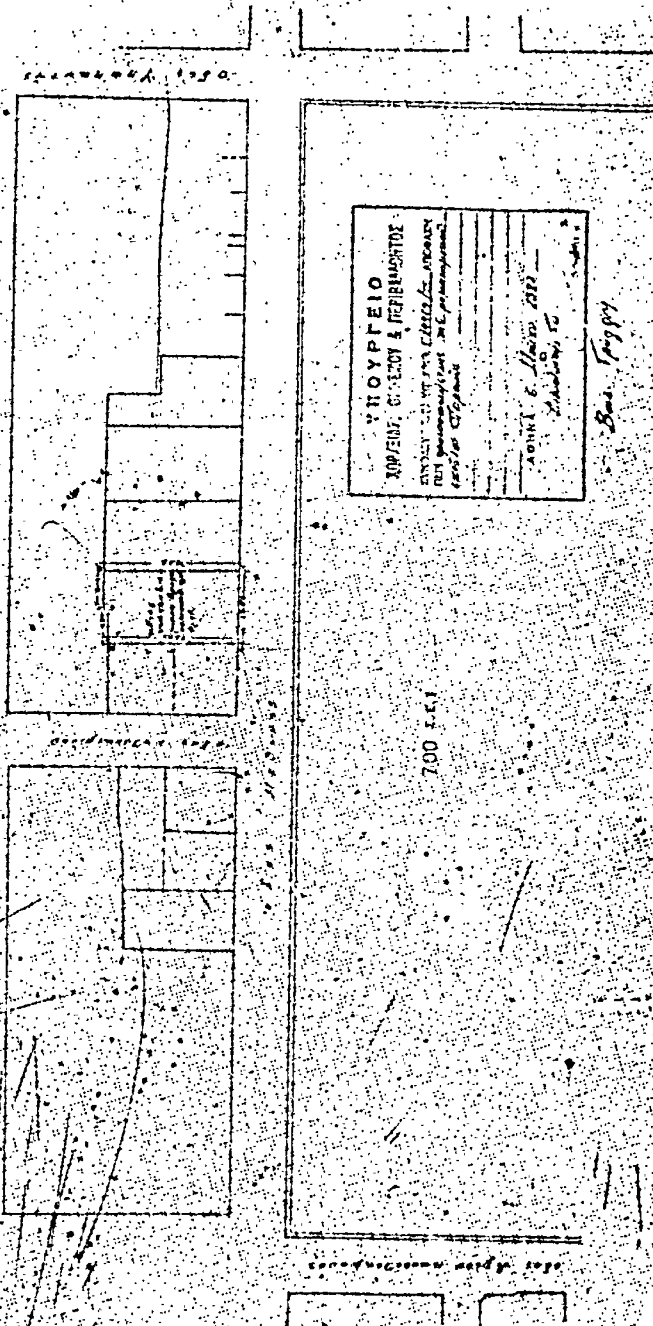

ΚΛ. 1:500

ΑΝΑΚΟΙΝΩΣΕΙΣ

(7)

Είδοποίησις περὶ τῆς γενομένης παρακαταθέσεως ἀποζημιώσεως λόγω ἀναγκαστικῆς ἀπαλλοτριώσεως ἀκινήτου εἰς τὴν Ἄρτα.

Ἡ Μαγδαληνὴ σύζ. Ἀθαν. Μίντζα, κάτοικος Ἄρτης, γνωστοποιεῖ πρὸς τὸν Δῆμον Ἀρταίων, ὅτι ὡς ἐπισπεύδουσα παρακατέθεσεν ὑπὲρ αὐτοῦ, εἰς τὸ Ταμεῖον Παρακαταθηκῶν καὶ Δανείων (Γραφεῖον Ἄρτης) τὸ ποσὸν τῶν ἑκατὸν εἴκοσι χιλιάδων πεντακοσίων (120.500) δραχμῶν, ἐκδοθέντος πρὸς τοῦτο, τοῦ ὑπ' ἀριθ. 20448/25.5.1982 γραμματίου συστάσεως παρακαταθήκης, ὅπερ κατετέθη εἰς τὸν Συμβολαιογράφον Ἄρτης Βασίλειον Βησσ. Νούλην συνταχθείσης τῆς ὑπ' ἀριθμὸν 12585/29.5.1982 πράξεως αὐτοῦ, δι' ἀποζημίωσιν καθορισθεῖσαν διὰ τῆς ὑπ' ἀριθ. 898/5.11.1981 ἀποφάσεως τοῦ Μονομελοῦς Πρωτοδικείου Ἄρτης, λόγω ἀναγκαστικῆς ἀπαλλοτριώσεως τμημάτων τῆς ὑπ' ἀριθ. 5 ἰδιοκτησίας, τῆς ὁποίας εἰκάζεται κύριος, δυνάμει τῆς ὑπ' ἀριθ. 5/1970 πράξεως τακτοποιήσεως, προσκυρώσεως καὶ ἀναλογισμοῦ ἀποζημιώσεως, τῆς Δ/νσεως Τεχνικῶν Ὑπηρεσιῶν Ἄρτης, νομίμως κυρωθείσης διὰ τῆς ὑπ' ἀριθ. 6699/10.4.1970 ἀποφάσεως τοῦ Νομάρχου Ἄρτης καὶ συγκεκριμένως α) λόγω προσκυρώσεως εἰς τὴν ὑπ' ἀριθ. 3 ἰδιοκτησίαν τῆς ὁποίας εἰκαζομένη κυρία καὶ ὑπόχρεως εἰς ἀποζημίωσιν φέρεται ἡ Ἀδελφότης Ἐλεῶν Ἄρτης, ἐκτάσεως 35 τ.μ., ὅπως περιγράφεται εἰς τὸ συνοδεῦον, τὴν ὡς ἄνω πράξιν, τοπογραφικὸν διάγραμμα, ὑπὸ στοιχεῖα η θ ι κ Τ λ ν η καὶ β) λόγω ρυμοτομίας ἐκτάσεως 13,20 τ.μ., ὅπως περιγράφεται ὑπὸ στοιχεῖα Τ Σ ν μ λ Τ τῆς ὁποίας ὑπόχρεοι εἰς ἀποζημίωσιν φέρονται οἱ Βασίλειος καὶ Εὐστράτιος Μπάρκας.

Ἡ ἀνωτέρω παρακαταθήκη ἐγένετο ὑπὲρ τοῦ Δήμου Ἀρταίων πρὸς γνῶσιν παντὸς ἑτέρου δικαιούχου, ἐνυποθήκου ἢ κατασχόντος ἢ τρίτων διεκδικητῶν καὶ διὰ τὰς νομίμους συνεπείας.

Ἐν Ἄρτῃ τῇ 31 Μαΐου 1982

Ὁ Πληρεξούσιος Δικηγόρος
ΙΩΑΝΝΗΣ ΜΑΣΤΡΟΓΙΑΝΝΗΣ

(Ἀριθμὸς Τριπλοτύπου 17189/1982 τοῦ Δημοσίου Ταμείου Δικ. Εἴσπρ. Ἀθηνῶν).

(8)

Είδοποίησις περὶ τῆς γενομένης παρακαταθέσεως ἀποζημιώσεως λόγω ἀναγκαστικῆς ἀπαλλοτριώσεως ἀκινήτου εἰς τὴν Ἄρτα.

Ἡ Μαγδαληνὴ σύζ. Ἀθαν. Μίντζα, κάτοικος Ἄρτης, γνωστοποιεῖ πρὸς τοὺς Βασίλειον καὶ Εὐστράτιον Μπάρκα, κατοίκους Ἄρτης, ὅτι ὡς ἐπισπεύδουσα, παρακατέθεσεν ὑπὲρ αὐτῶν, εἰς τὸ Ταμεῖον Παρακαταθηκῶν καὶ Δανείων (Γραφεῖον Ἄρτης), τὸ ποσὸν τῶν ἑξήκοντα ἑπτὰ χιλιάδων (67.000) δραχμῶν, ἐκδοθέντος, πρὸς τοῦτο, τοῦ ὑπ' ἀριθ. 20449/25.5.1982 γραμματίου συστάσεως παρακαταθήκης, ὅπερ κατετέθη εἰς τὸν Συμβολαιογράφον Ἄρτης Βασίλειον Βησσ. Νούλην συνταχθείσης τῆς ὑπ' ἀριθ. 12586/29.5.1982 πράξεως αὐτοῦ, δι' ἀποζημίωσιν καθορισθεῖσαν διὰ τῆς ὑπ' ἀριθ. 898/5.11.1981 ἀποφάσεως τοῦ Μονομελοῦς Πρωτοδικείου Ἄρτης, λόγω ἀναγκαστικῆς ἀπαλλοτριώσεως τμημάτων τῆς ὑπ' ἀριθ. 4 ἰδιοκτησίας, τῆς ὁποίας εἰκάζο ται κύριοι, δυνάμει τῆς ὑπ' ἀριθ. 5/1970 πράξεως τακτοποιήσεως, προσκυρώσεως καὶ ἀναλογισμοῦ ἀποζημιώσεως, τῆς Δ/νσεως Τεχνικῶν Ὑπηρεσιῶν Ἄρτης, νομίμως κυρωθείσης διὰ τῆς ὑπ' ἀριθ. 6699/10.4.1970 ἀποφάσεως τοῦ Νομάρχου Ἄρτης καὶ συγκεκριμένως α) λόγω προσκυρώσεως εἰς τὴν ὑπ' ἀριθ. 2 ἰδιοκτησίαν τῆς ὁποίας εἰκαζόμενος κύριος καὶ ὑπόχρεως εἰς ἀποζημίωσιν, φέρεται ὁ Δημήτριος Παπαχρήστου, ἐκτάσεως 0,60 τ.μ., ὅπως περιγράφεται εἰς τὸ συνοδεῦον τὴν ὡς ἄνω πράξιν, τοπογραφικὸν διάγραμμα ὑπὸ στοιχεῖα ΑΒΓΑ, β) λόγω ρυμοτομίας κτάσεως 25 τ.μ., ὅπως περιγράφεται ὑπὸ στοιχεῖα Α Γ α β ψ Α, τῆς ὁποίας ὑπόχρεως εἰς ἀποζημίωσιν φέρεται ὁ Δημήτριος Παπαχρήστου καὶ γ) λόγω ρυμοτομίας ἰσογείου κτίσματος, συνολικοῦ ὄγκου 12 κυβ.μ. τοῦ ὁποίου ὑπόχρεως εἰς ἀποζημίωσιν τυγχάνει ὁ Δῆμος Ἀρταίων.

Ἡ ἀνωτέρω παρακατάθεσις ἐγένετο ὑπὲρ τῶν Βασιλείου καὶ Εὐστρατίου Μπάρκα, πρὸς γνῶσιν παντὸς ἑτέρου δικαιούχου ἐνυποθήκου ἢ κατασχόντος δανειστοῦ ἢ τρίτων διεκδικητῶν καὶ διὰ τὰς νομίμους συνεπείας.

Ἐν Ἄρτῃ τῇ 31 Μαΐου 1982

Ὁ Πληρεξούσιος Δικηγόρος
ΙΩΑΝΝΗΣ ΜΑΣΤΡΟΓΙΑΝΝΗΣ

(Ἀριθμὸς Τριπλοτύπου 17190/1982, τοῦ Δημοσίου Ταμείου Δικ. Εἴσπρ. Ἀθηνῶν).

(9)

Είδοποίησις περὶ τῆς γενομένης παρακαταθέσεως ἀποζημιώσεως λόγω ἀναγκαστικῆς ἀπαλλοτριώσεως ἀκινήτου εἰς τὴν Ἄρτα.

Ἡ Μαγδαληνὴ σύζ. Ἀθαν. Μίντζα, κάτοικος Ἄρτης, γνωστοποιεῖ, πρὸς τοὺς κληρονόμους τοῦ Σωτηρίου Ι. Μαστρογιάννη, κατοίκου ἐν ζωῇ Ἄρτης, ὅτι ὡς ἐπισπεύδουσα παρακατέθεσεν, ὑπὲρ αὐτῶν, εἰς τὸ Ταμεῖον Παρακαταθηκῶν καὶ Δανείων (Γραφεῖον Ἄρτης) τὸ ποσὸν τῶν ἑκατὸν ἑβδομήκοντα ἐννέα χιλιάδων πεντακοσίων (179.500) δραχμῶν, ἐκδοθέντος πρὸς τοῦτο τοῦ ὑπ' ἀριθ. 20451/25.5.1982 γραμματίου συστάσεως παρακαταθήκης, ὅπερ κατετέθη εἰς τὸν Συμβολαιογράφον Ἄρτης Βασίλειον Βησσ. Νούλην συνταχθείσης τῆς ὑπ' ἀριθ. 12584/29.5.1982 πράξεως αὐτοῦ, δι' ἀποζημίωσιν καθορισθεῖσαν διὰ τῆς ὑπ' ἀριθ. 898/5.11.1981 ἀποφάσεως τοῦ Μονομελοῦς Πρωτοδικείου Ἄρτης, λόγω ἀναγκαστικῆς ἀπαλλοτριώσεως τμημάτων τῆς ὑπ' ἀριθ. 1 ἰδιοκτησίας, τῆς ὁποίας εἰκάζονται κύριοι, δυνάμει τῆς ὑπ' ἀριθ. 5/1970 πράξεως τακτοποιήσεως, προσκυρώσεως καὶ ἀναλογισμοῦ ἀποζημιώσεως, τῆς Δ/νσεως Τεχνικῶν Ὑπηρεσιῶν Ἄρτης, νομίμως κυρωθείσης διὰ τῆς ὑπ' ἀριθ. 6699/10.4.1970 ἀποφάσεως τοῦ Νομάρχου Ἄρτης καὶ συγκεκριμένως α) λόγω προσκυρώσεως εἰς τὴν ὑπ' ἀριθ. 2 ἰδιοκτησίαν, τῆς ὁποίας εἰκαζόμενος κύριος καὶ ὑπόχρεως εἰς ἀποζημίωσιν φέρεται ὁ Δημήτριος Παπαχρήστου, ἐκτάσεως 70 τ.μ. ὅπως περιγράφεται εἰς τὸ συνοδεῦον, τὴν ὡς ἄνω πράξιν, τοπογραφικὸν διάγραμμα, ὑπὸ στοιχεῖα Η Ζ Χ Δ Η καὶ β) λόγω ρυμοτομίας δύο (2) τμημάτων συνολικῆς ἐκτάσεως 1,80 τ.μ. ὅπως περιγράφονται ὑπὸ στοιχεῖα 12ΝΙ καὶ ΜΛ21Μ τῶν ὁποίων ὑπόχρεοι εἰς ἀποζημίωσιν ἀντιστοίχως φέρονται ἡ Ἀδελφότης Ἐλεῶν Ἄρτης καὶ ὁ Δῆμος Ἀρταίων.

Ἡ ἀνωτέρω παρακατάθεσις ἐγένετο ὑπὲρ τοῦ Σωτηρίου Ι. Μαστρογιάννη, πρὸς γνῶσιν παντὸς ἑτέρου δικαιούχου, ἐνυποθήκου ἢ κατασχόντος δανειστοῦ ἢ τρίτων διεκδικητῶν καὶ διὰ τὰς νομίμους συνεπείας.

Ἐν Ἄρτῃ τῇ 31 Μαΐου 1982

Ὁ Πληρεξούσιος Δικηγόρος
ΙΩΑΝΝΗΣ ΜΑΣΤΡΟΓΙΑΝΝΗΣ

(Ἀριθμὸς Τριπλοτύπου 17191/1982, τοῦ Δημοσίου Ταμείου Δικ. Εἴσπρ. Ἀθηνῶν).

ΑΠΟ ΤΟ ΕΘΝΙΚΟ ΤΥΠΟΓΡΑΦΕΙΟ